

物件概要書(土地)

所在地	熊本市西区中原町925		
地目	宅地	地積	(公簿) 323.96㎡ 97.99坪
価格	9,900,000円		
都市計画	市街化区域		
用途地域	第1種中高層住居専用地域		
建ぺい・容積率	建ぺい率 60% : 容積率 150%		
接道状況	西側 里道 幅員 約2.7m		
その他制限	法第22条区域		
上水・下水・ガス	上水道、下水道、プロパン		
現況	建物あり		
引渡し	解体渡し		
条件	前面道路判定：D-5		



熊本県知事(6)第3990号

熊本市中央区京町2丁目2番37号 伸京ビル302



有限会社 佐藤企画

TEL 096-324-4615 FAX 096-324-4645

上下水道施設管理図

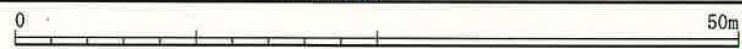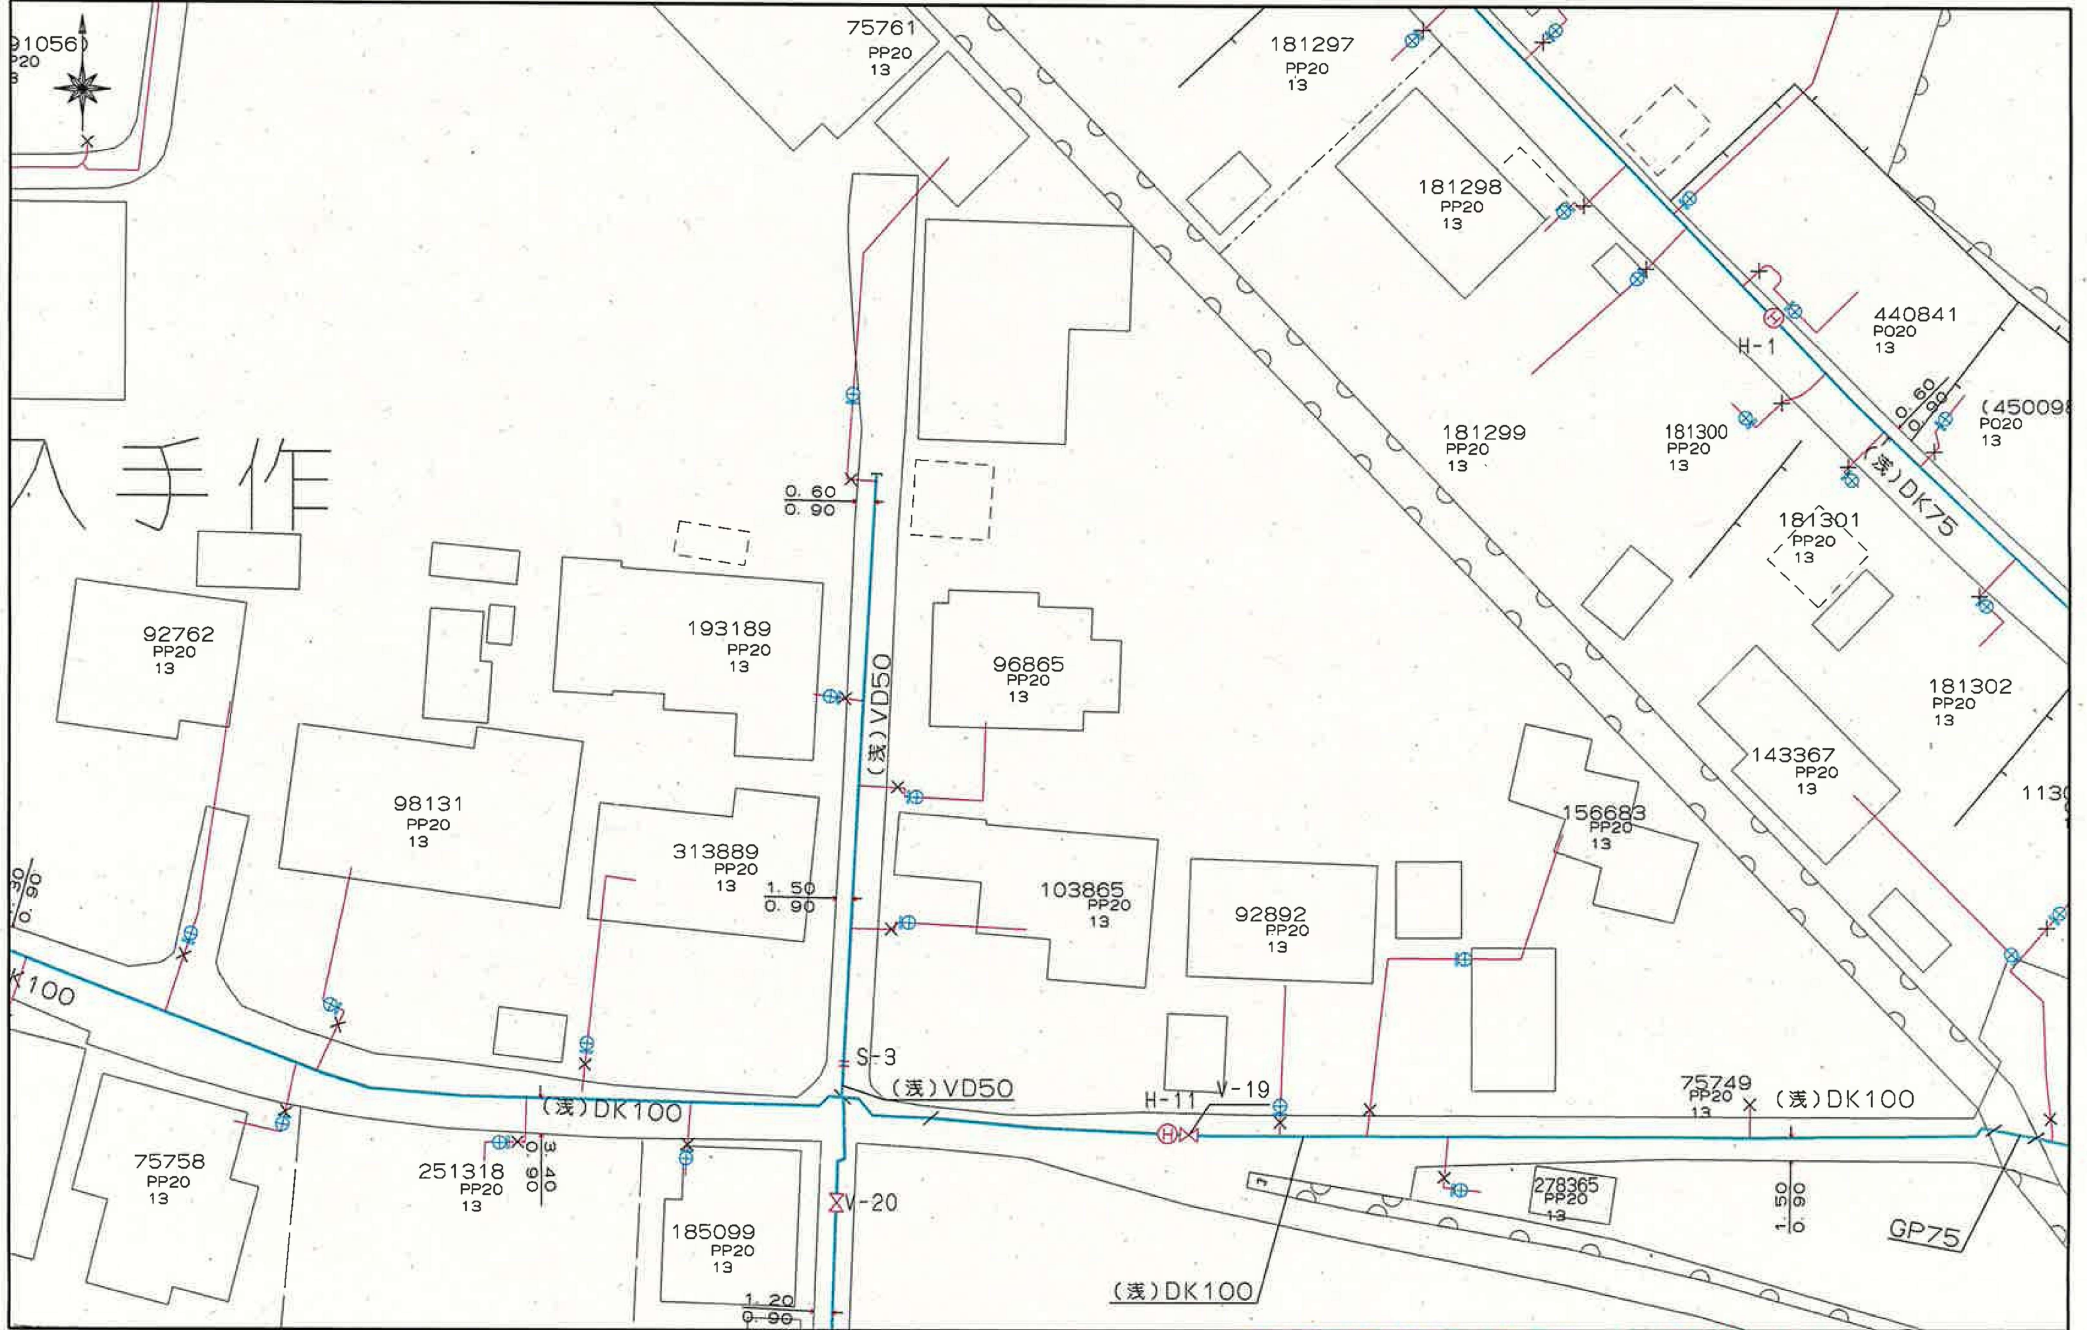


上下水道施設管理図

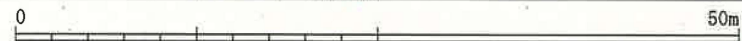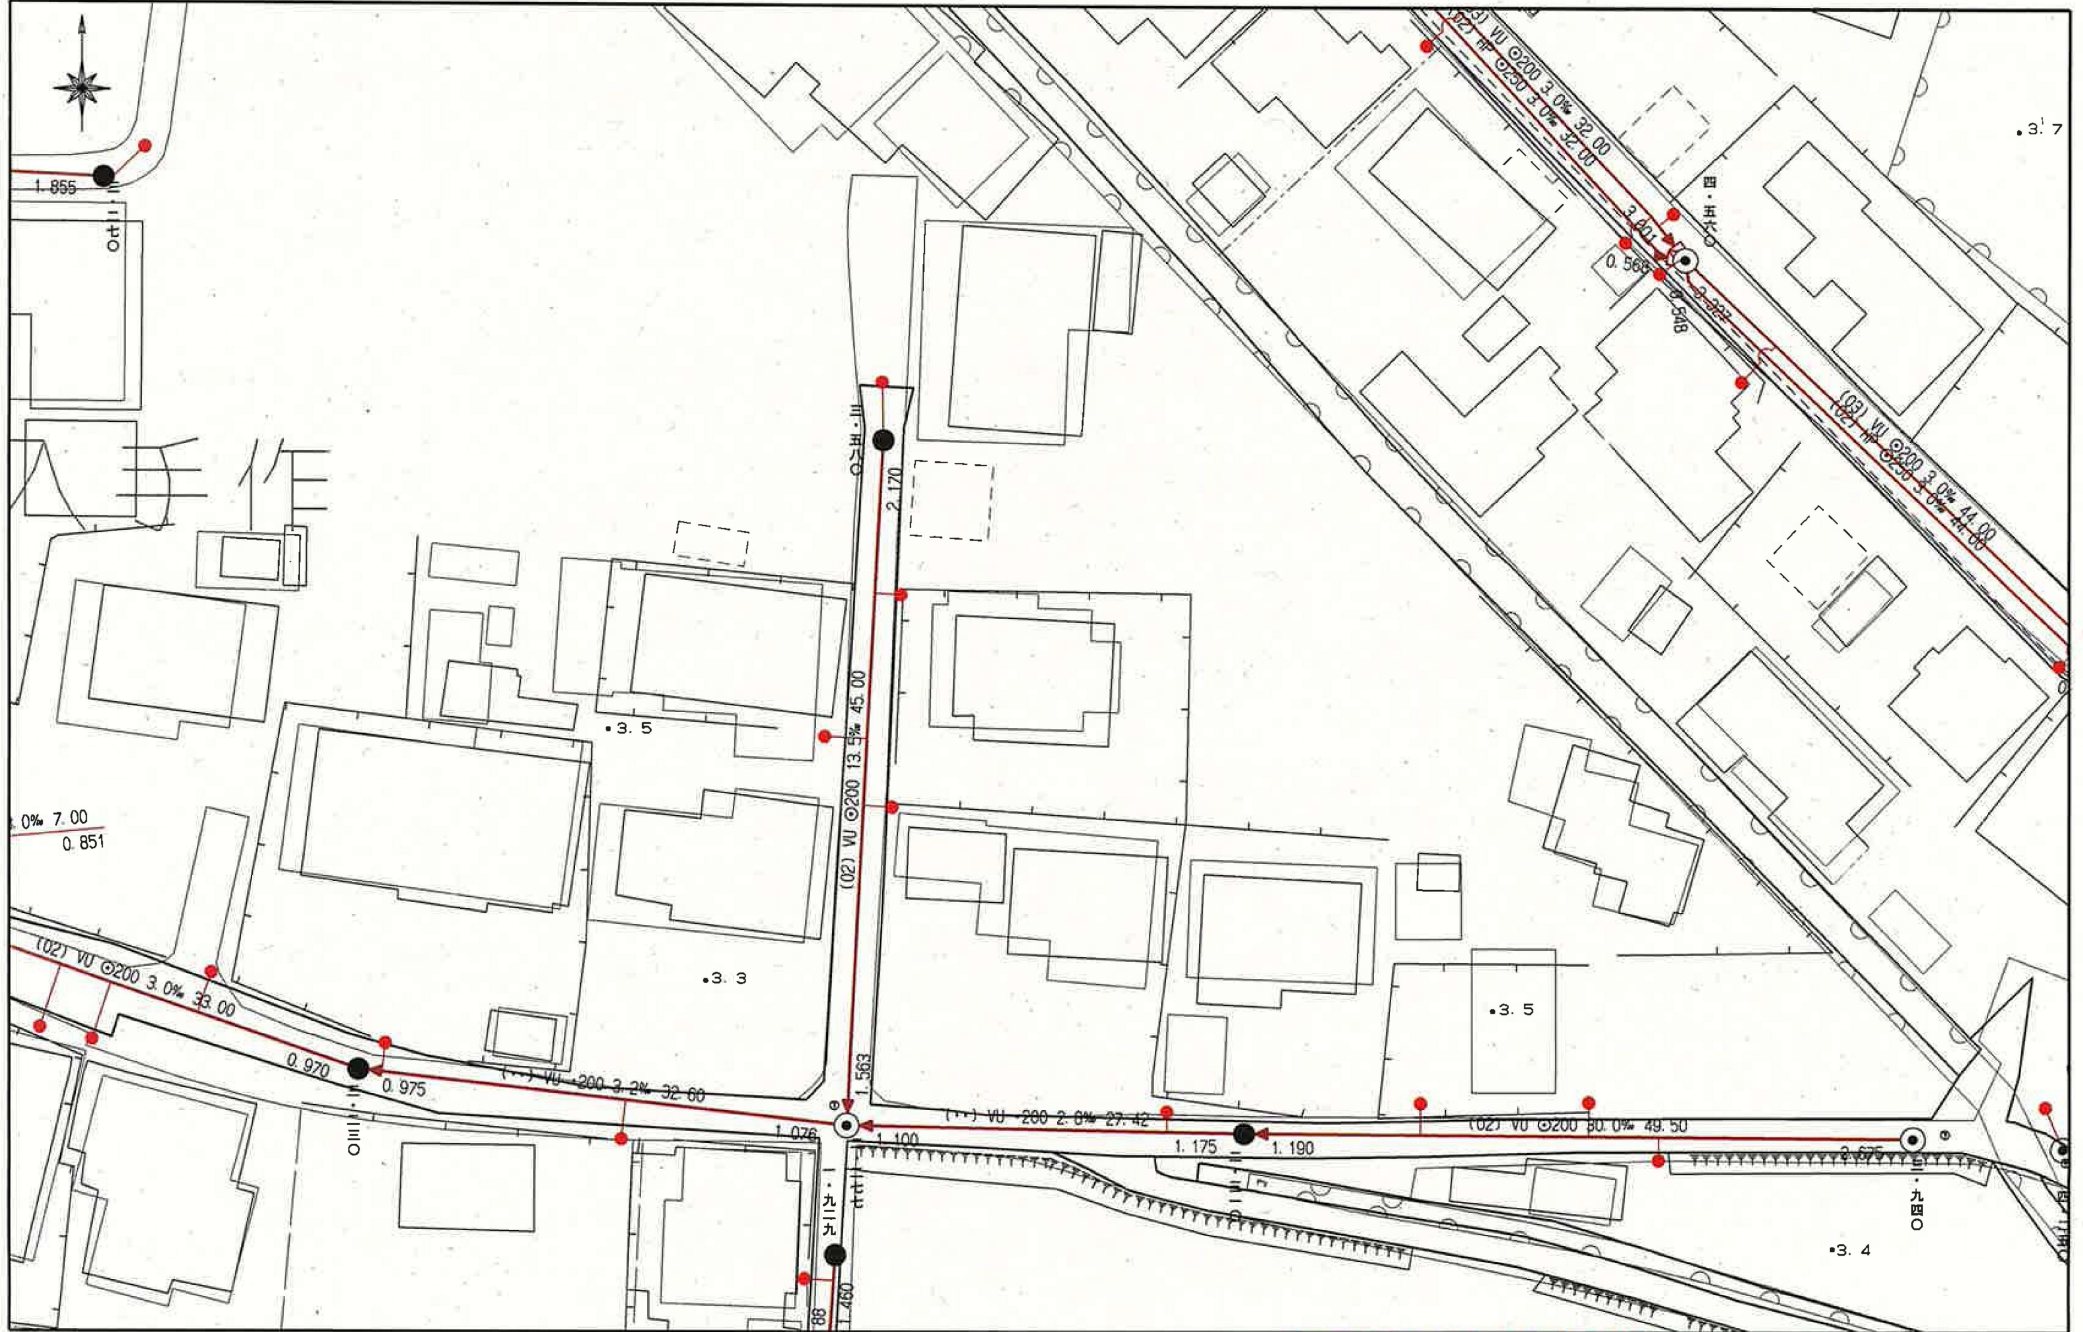

この図面は概略図(参考図)であり、反映していないデータもありますので、
 現地と違う場合は現地の状況を優先してください。

イ 3010-1 ハ 904-1 ホ 906-1 ト 899-1
 3011-2 ニ 905-1 ヘ 879 チ 水

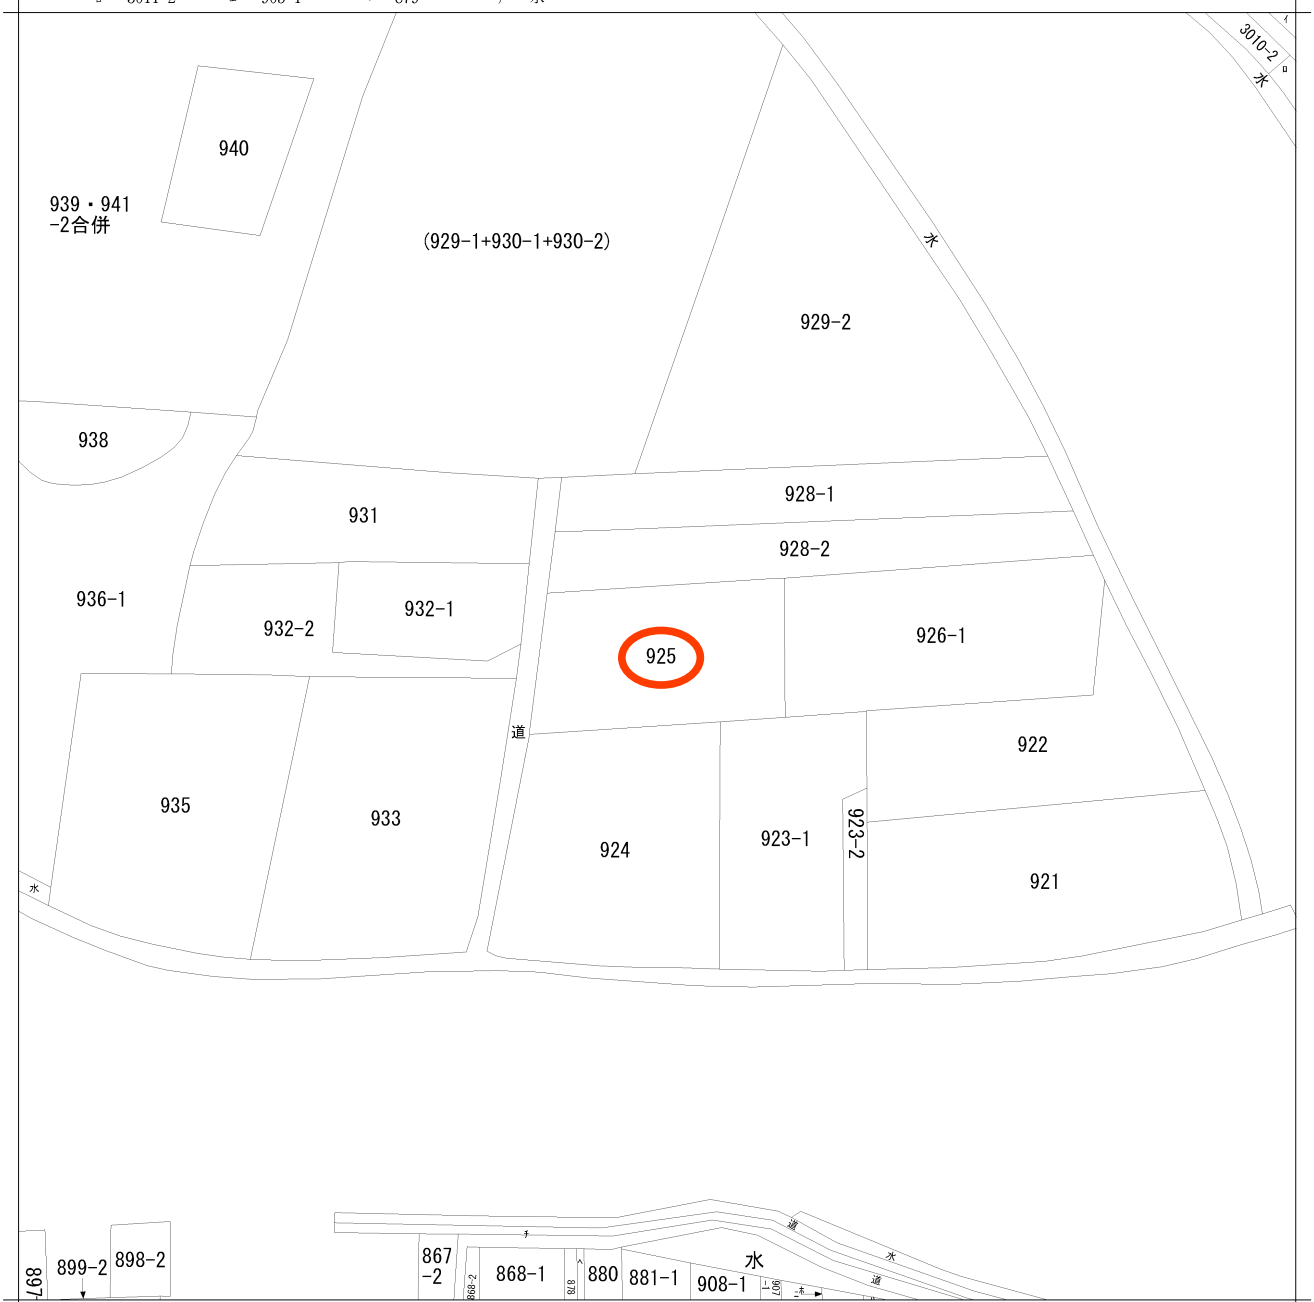

請求部	所在	熊本市西区中原町字へき作				地番	925番		
出力縮尺	縮尺不明	精度区分	座標系番号又は記号	分類	地図に準ずる図面		種類	旧土地台帳附属地図	
作成年月日	昭和59年8月31日			備付年月日(原図)	昭和59年8月31日		補事項	方位不明	